

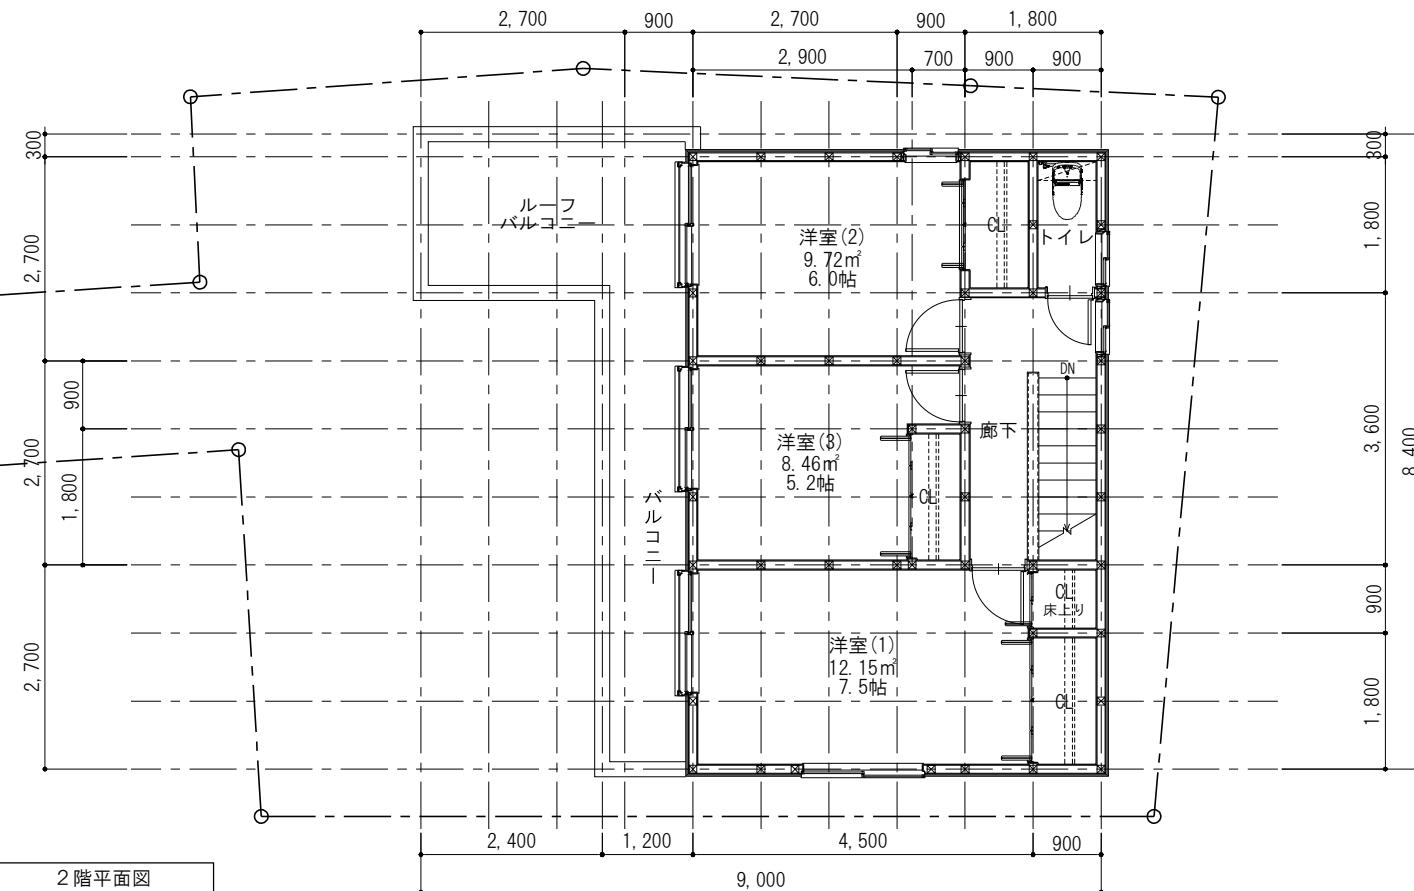


敷地面積	153.07 m <sup>2</sup>	2階面積	43.74 m <sup>2</sup>	容積対象床面積	96.39 m <sup>2</sup>
	46.30 坪	1階面積	52.65 m <sup>2</sup>	容積率	62.98%≤300%
		延べ面積	96.39 m <sup>2</sup>		
建築面積	55.08 m <sup>2</sup>		29.15 坪		
建蔽率	35.99%≤80%				

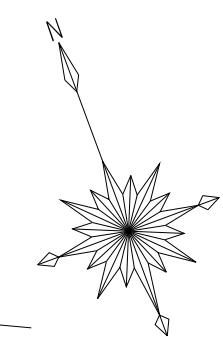

2階平面図

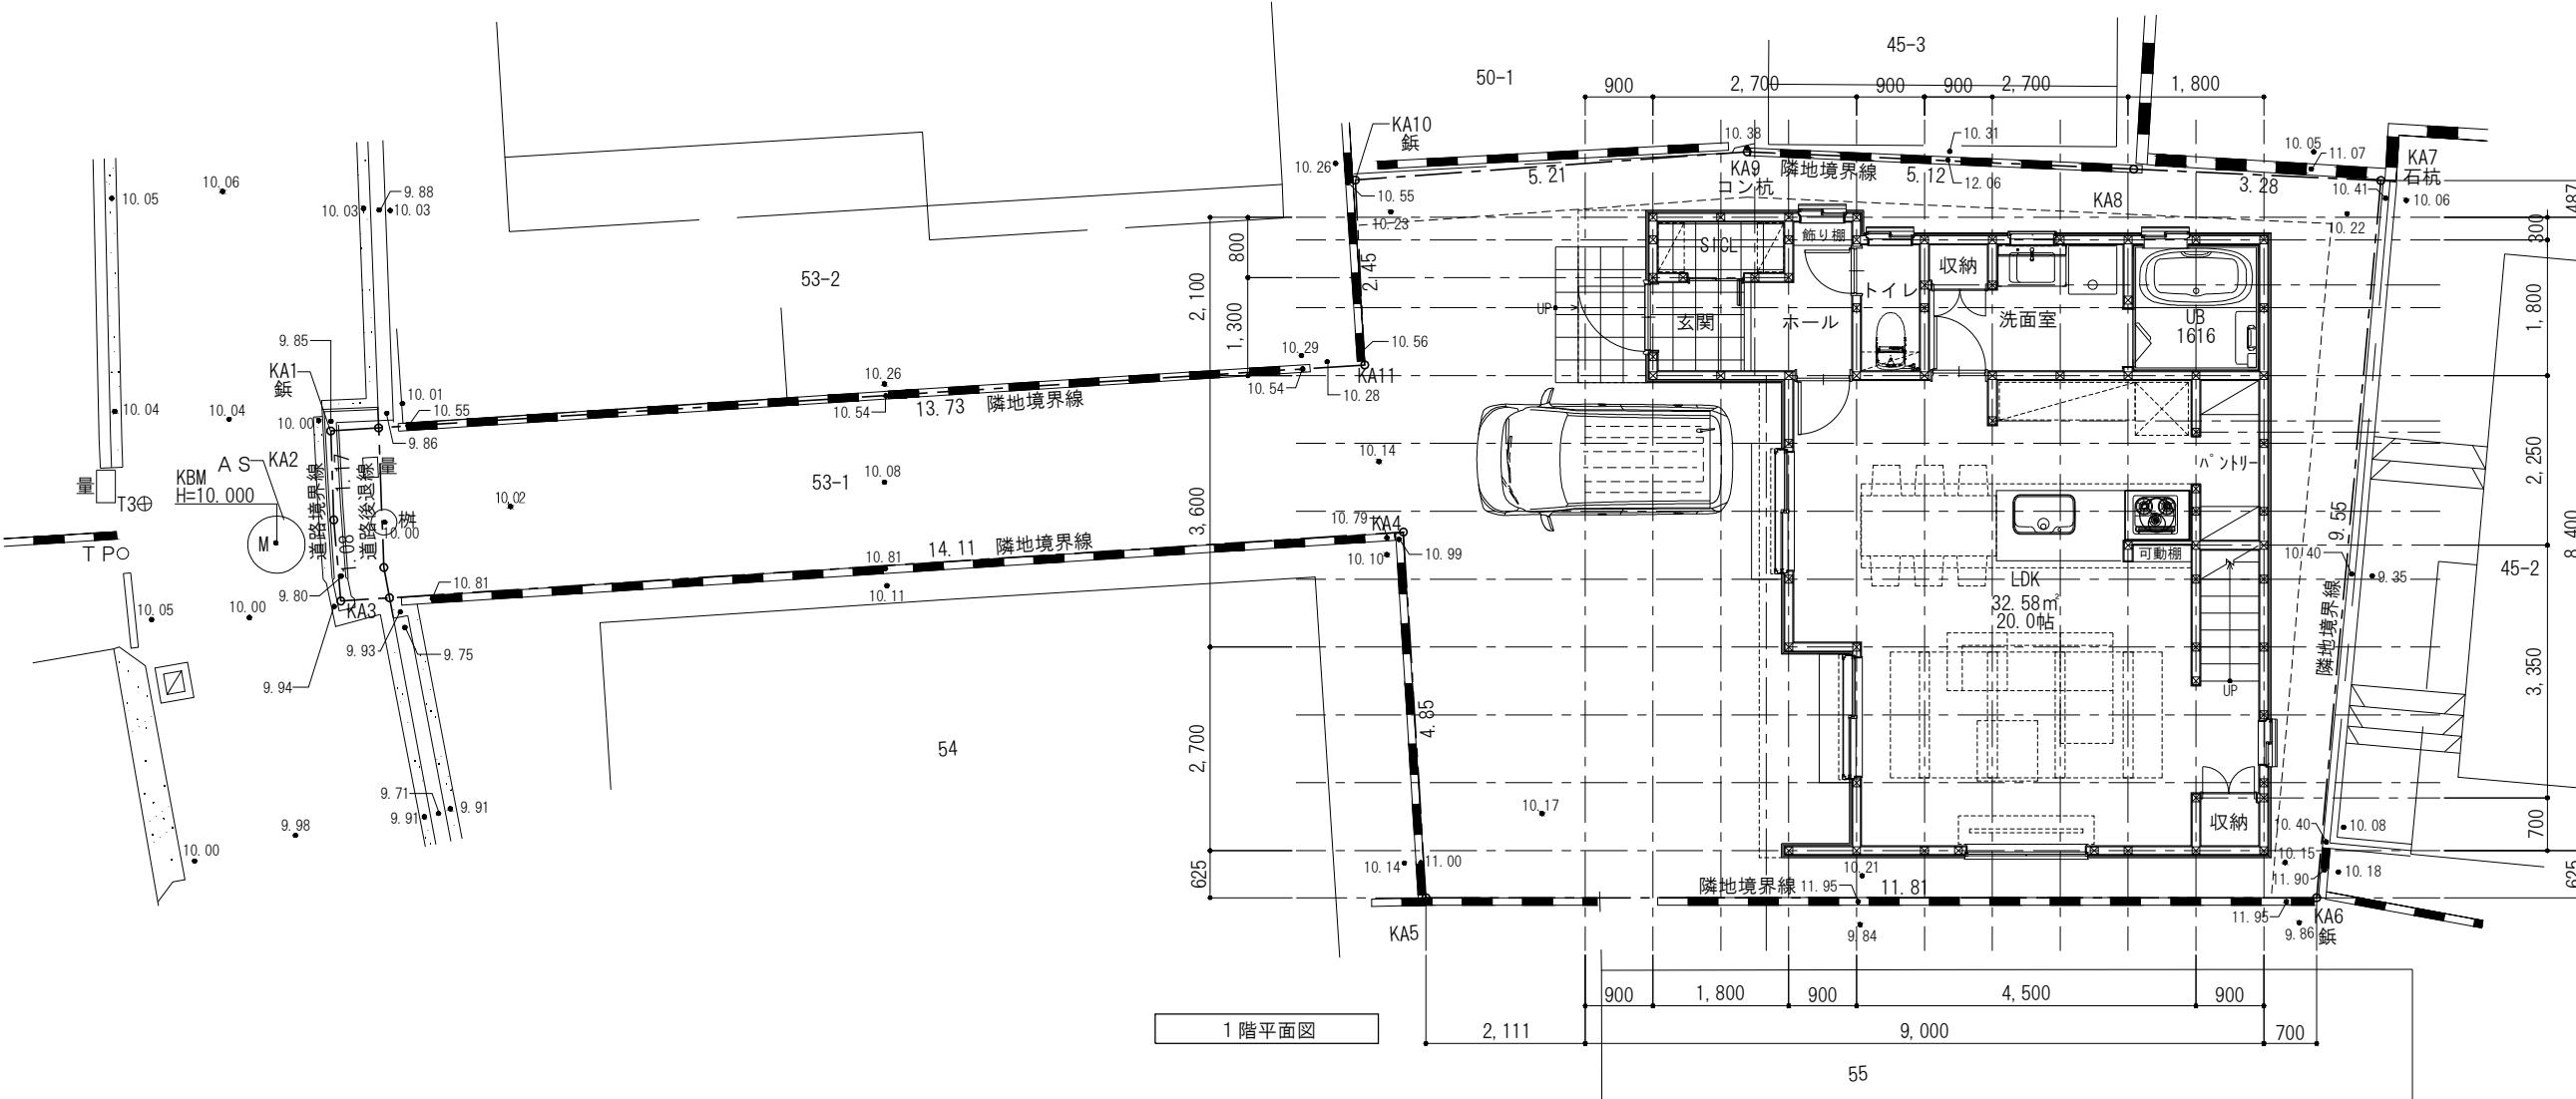

remarks	approve	confirm	Architect	Date	2025.10.06	Drawing Title	Scale	No.
			GAK建築工房	藤井 学		配置図 兼 平面図	1:100	
			一級建築士事務所登録 第01A01121号	一級建築士登録 第248594号		Project Title フェリーポート豊中市中桜塚 新築工事		